


STRUCTURE MIXTE ET TOILE TENDUE

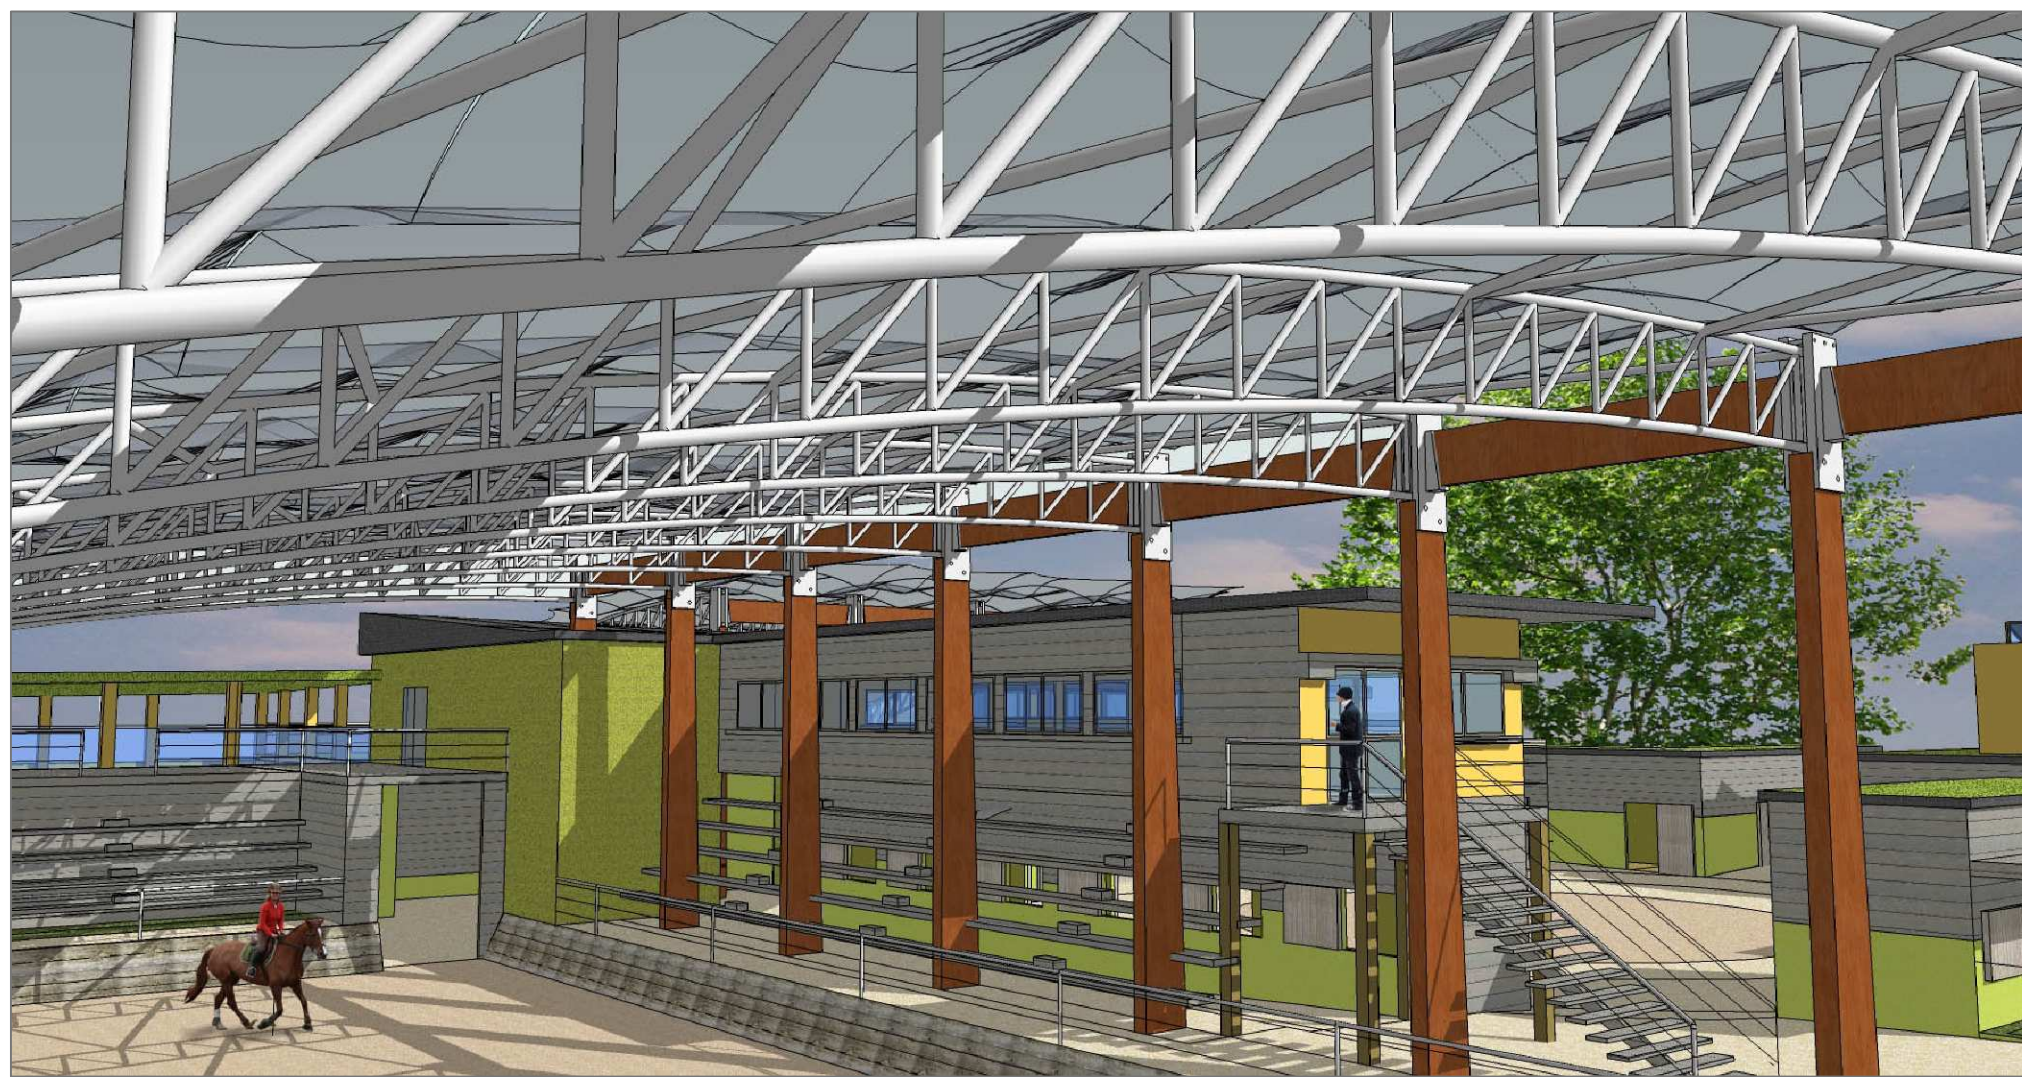

CHARPENTE DU MANÈGE ▲

LÉGÈRETÉ ET FACILITÉ DE MISE EN ŒUVRE

ÉCLAIRAGE NATUREL

PROTECTION CONTRE LES INTÉMPÉRIES


▼ LA CARRIÈRE BABIES . VUE NORD-EST




ZONE COUVERTE ET FERMÉE
PROTÉGÉE DES VENTS DOMINANTS

COUVERTURE MANÈGE DESCENDANT
CÔTÉ VENTS DOMINANTS

RENFORCEMENT ISOLATION THERMIQUE
AU NORD PAR LES BOXES

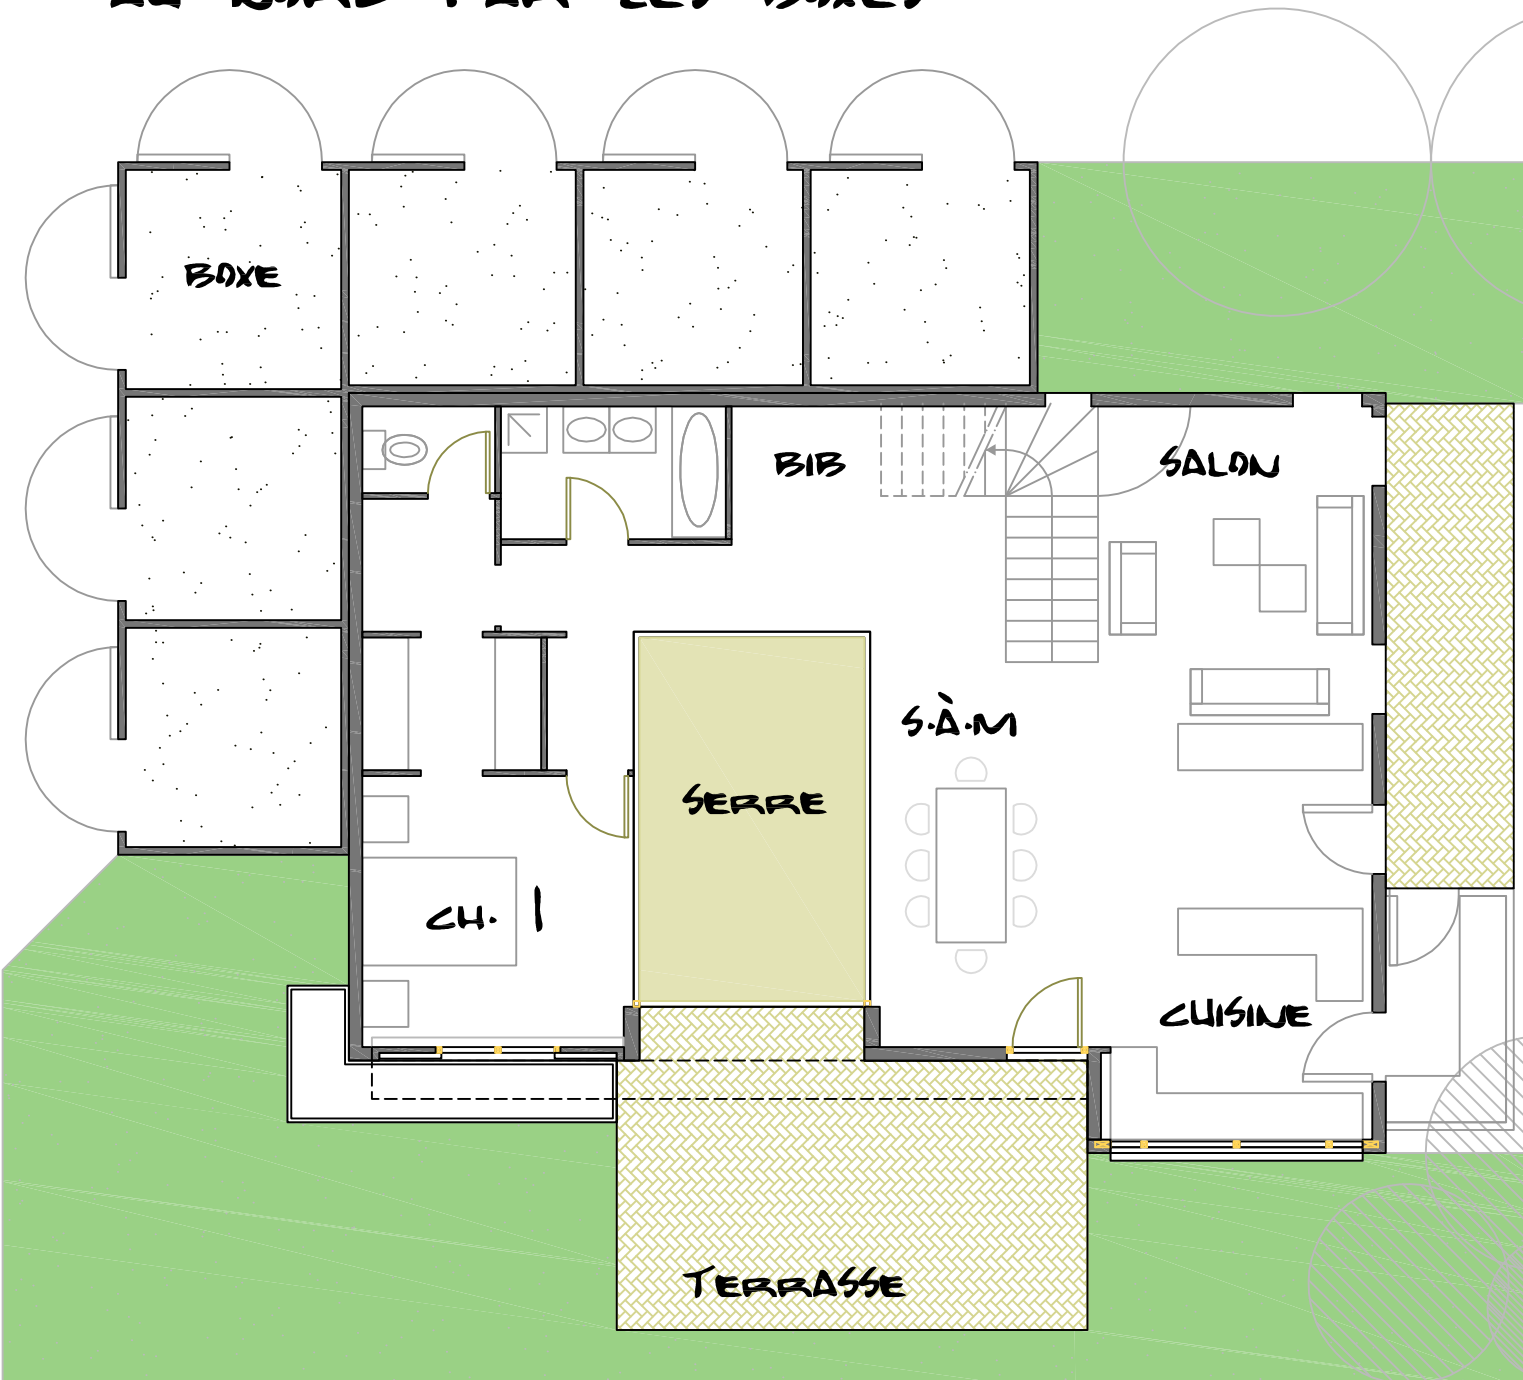

REZ-DE-CHAUSSEE ▲

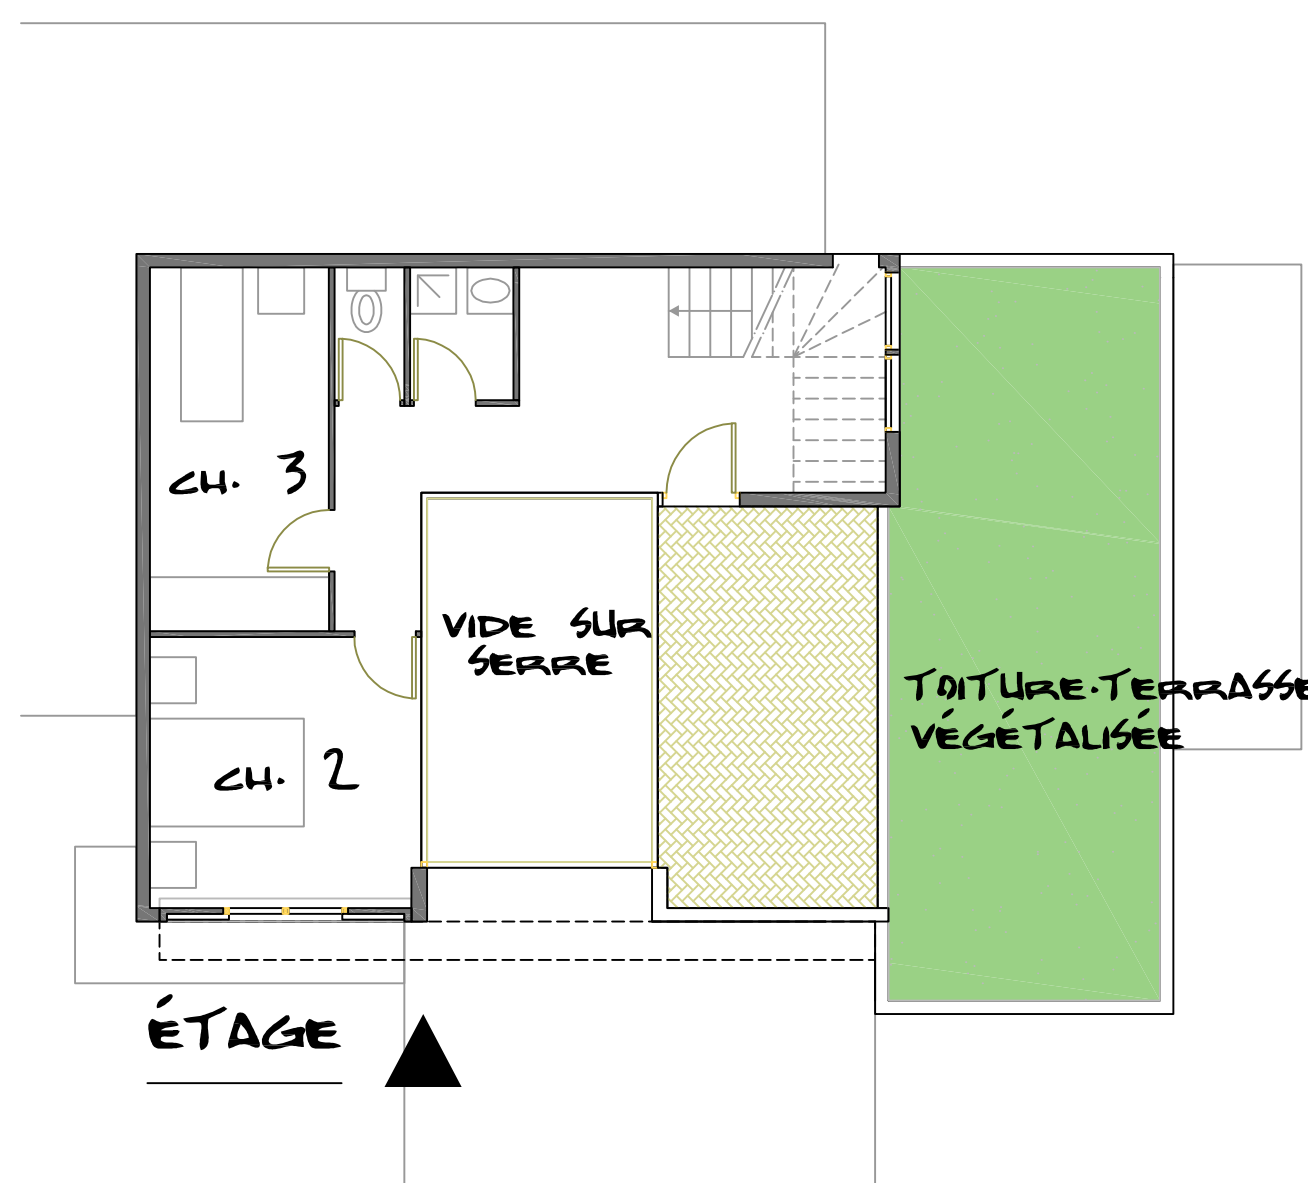

OUVRANTS HAUTS =
VENTILATION NATURELLE

PANNEAUX SOLAIRES THERMIQUES
= EAU CHAUDE SANITAIRE


SERRE =
ESPACE TAMPON

TOITURE-TERRASSE VÉGÉTALISÉE
= ISOLATION, RALENTISSEMENT E.P.

PARE-SOLEIL =
OMBRE & INTIMITÉ

DÉBOTTE =
SAS THERMIQUE

LA MAISON . VUE SUD-OUEST ▼

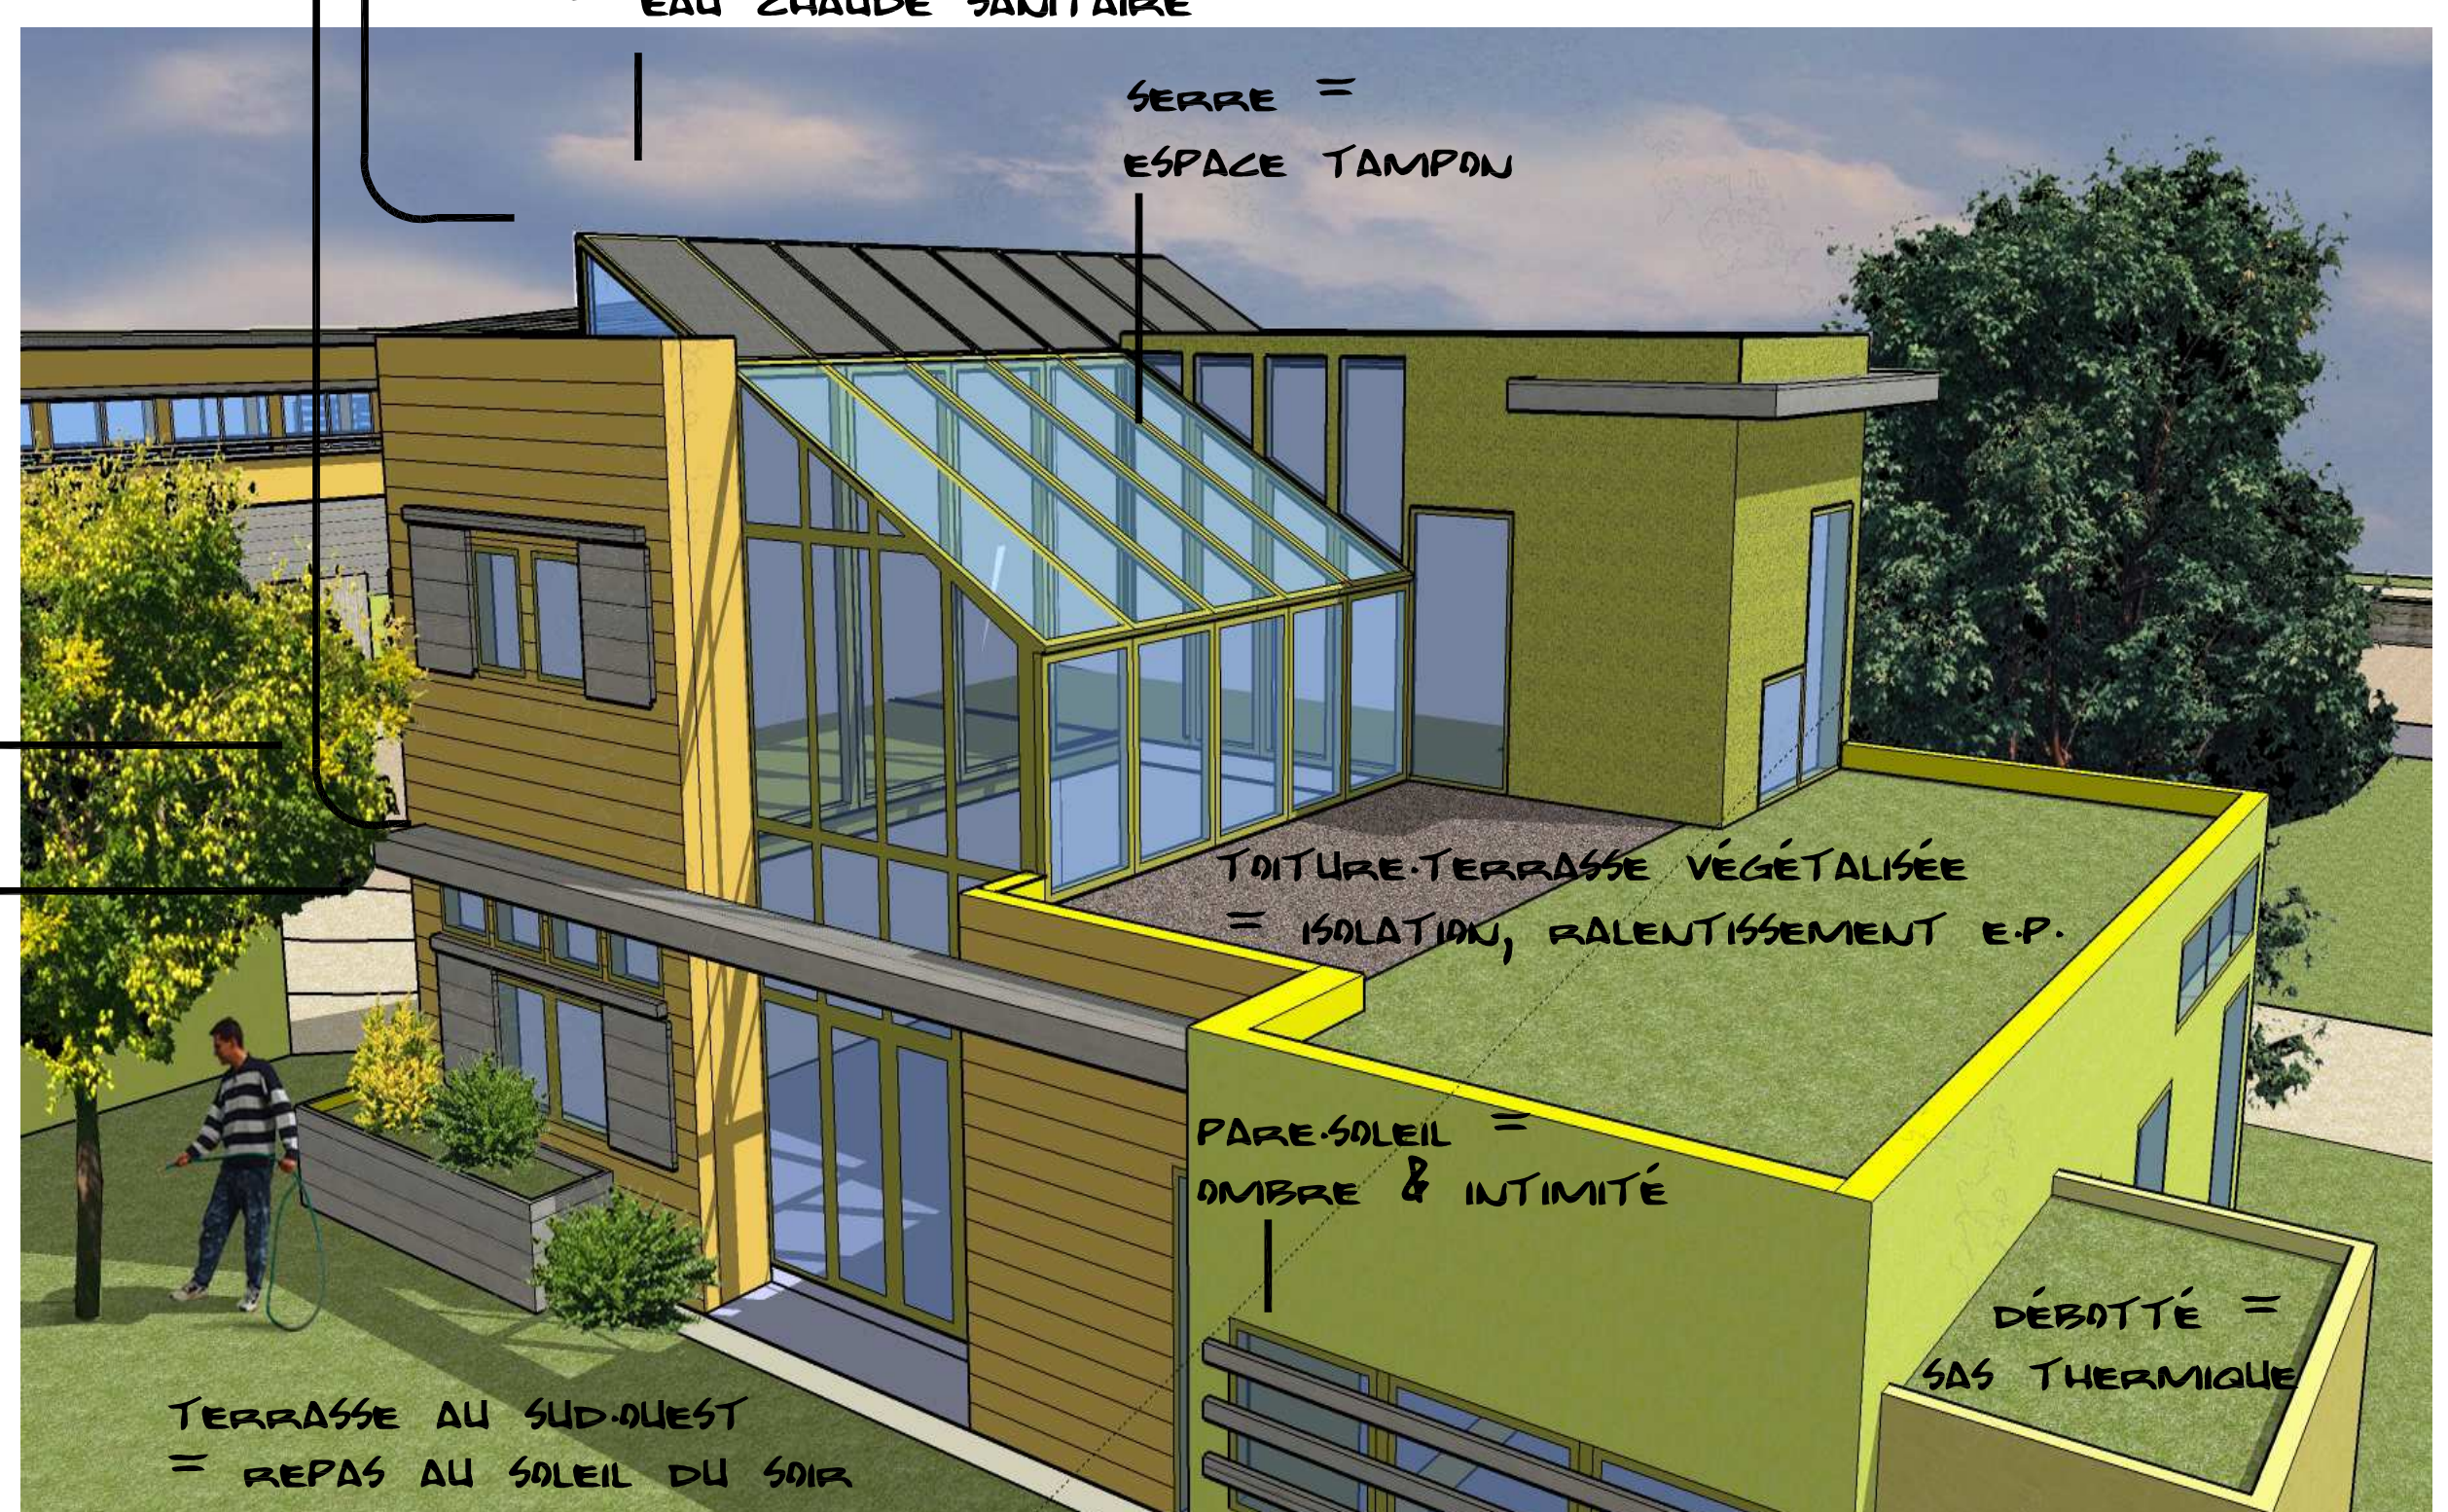

TERRASSE AU SUD-OUEST
= REPAS AU SOLEIL DU SOIR

PRINCIPES THERMIQUES